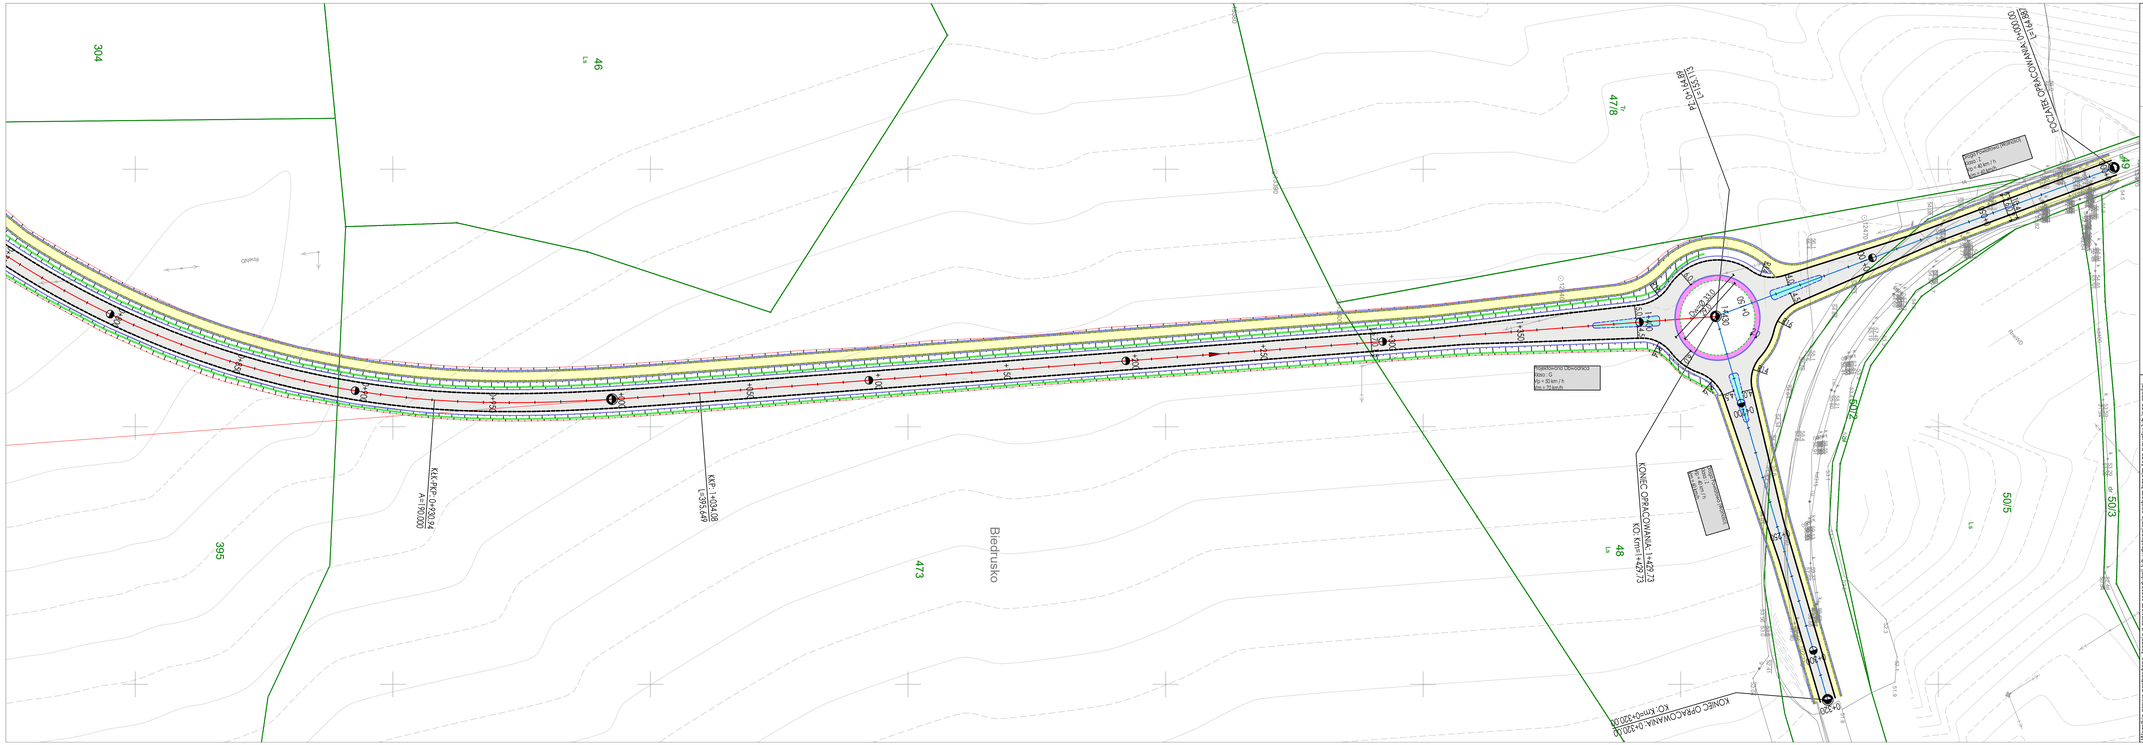
304
46
LS
395
473
Biedrusko
477/6
476/1
48
LS
50/5
LS
503
LS
KKP-1+034,08
KKP-0+282,74
KONIEC OPRACOWANIA KO1 km 1+428,73
KONIEC OPRACOWANIA KO1 km 0+320,00
KONIEC OPRACOWANIA KO1 km 0+322,64
Projektowana Dermondia
Typ: G
Vp = 30 km /h
Dn = 12 km/h