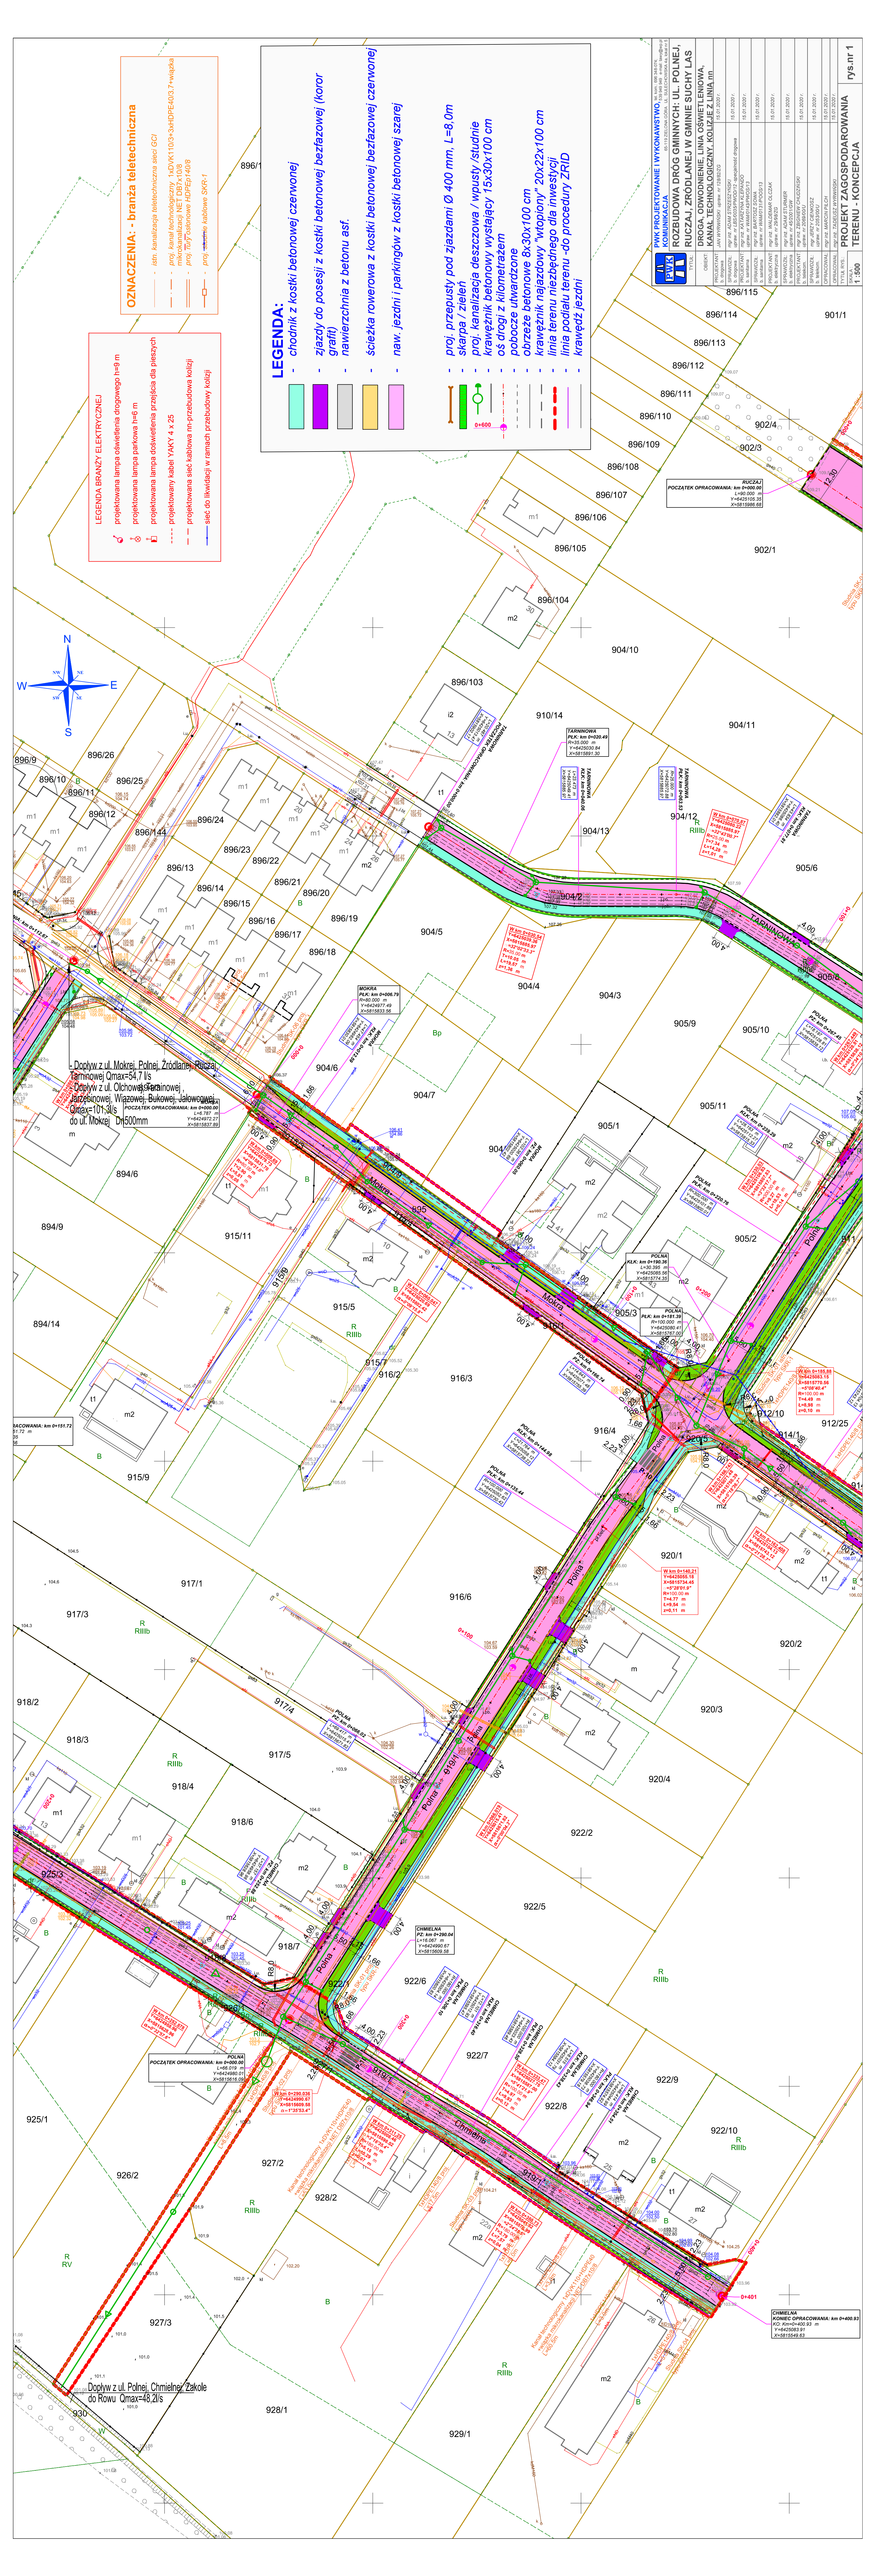
OZNACZENIA: - branża teletechniczna
- istn. kanalizacja teletechniczna aerc GCI
- proj. kanał kanalizacji rurowej - 1xDVK110/8x3xHDPE40/3,7 +wiązka światłowodowa 12J G.652.D
- proj. 75cPcablenet HDPE pr1/40/8
- proj. studnia kablowa SKK-1
LEGENDA BRANŻY ELEKTRYCZNEJ
projektowana lampa oświetleniowa drogowego h=9 m
projektowana lampa parkowa h=6 m
projektowana lampa dodatkowa przejścia dla pieszych
projektowany kabel YAKY 4 x 25
projektowana sieć kablowa nn-przebudowa kolizji
sieć do likwidacji w ramach przebudowy kolizji
LEGENDA:
chodnik z kostki betonowej czerwonej
zjazdy do posesji z kostki betonowej bezfazowej (kolor grafit)
nawierzchnia z betonu asf.
ścieżka rowerowa z kostki betonowej bezfazowej czerwonej
nav. jezdni i parkingów z kostki betonowej szarej
proj. przepusty pod zjazdami Ø 400 mm, L=8,0m
skarpa projektowana
krawężnik betonowy wystający 15x30x100 cm
oś drogi z kilometrażem
pobocze utwardzone
obrzeże betonowe 8x30x100 cm
krawężnik najazdowy "wtopiony" 20x22x100 cm
linia terenu niezbędnego dla inwestycji
linia podziału terenu -do procedury ZRiD
krawędź jezdni
PWK PROJEKTOWANIE I WYKONAWSTWO
KOMUNIKACJA
ROZBUDOWA DRÓG GMINNYCH: UL. POLNEJ, RUCZAJ, ZRODLANEJ W GMINIE SUCHY LAS
KANAŁ TECHNOLOGICZNY, KOLIZJE Z LINIA mi.
PROJEKTANT
SPRAWDZIŁ
PROJEKTANT
SPRAWDZIŁ
OPRACOWAŁ
SPRAWDZIŁ
TYTUŁ M.PL.
PROJEKT ZAGOSPODAROWANIA TERENU - KONCEPCJA
rys.nr 1
1 : 500
Dopływ z ul. Makrej, Polnej, Zrodlanej, Raczej, Tarnowej Qmax=54,7 l/s
Dopływ z ul. Olchowej, Leśnej, Jaśminowej, Wiązowej, Bukowej, Jałowcowej Qmax=101,3l/s
do ul. Mokrej DN500mm
Dopływ z ul. Polnej, Chmielnej, Zakole do Rowu Qmax=48,2l/s
RUCZAJ
POCZĄTEK OPRACOWANIA: km 0+000.00
L=80.000 m
Y=6429105.20
X=5810988.69
POLNA
POCZĄTEK OPRACOWANIA: km 0+000.00
L=98.019 m
Y=6424980.65
X=5818618.24
MOKRA
PLK: km 0+026.70
R=40.000 m
Y=6424977.48
X=5818833.56
TARNOWA
PLK: km 0+020.49
R=15.000 m
Y=6425030.84
X=5818891.50
CHMIELNA
PZ: km 0+295.04
L=16.667 m
Y=6424980.65
X=5818609.58
CHMIELNA
KONIEC OPRACOWANIA: km 0+400.83
L=400.83 m
Y=6425063.97
X=5819548.61
0+000
0+100
0+200
0+300
0+400
0+401
896/1
896/115
896/114
896/113
896/112
896/111
896/110
896/109
896/108
896/107
896/106
896/105
896/104
896/103
896/26
896/25
896/24
896/23
896/22
896/21
896/20
896/19
896/18
896/17
896/16
896/15
896/14
896/13
896/12
896/11
896/10
896/9
901/1
902/4
902/3
902/1
904/10
904/11
904/12
904/13
904/2
904/5
904/4
904/3
904/6
904/7
905/6
905/9
905/10
905/11
905/1
905/2
905/3
906/4
894/6
894/9
894/14
915/11
915/5
915/7
916/2
916/3
916/4
912/10
912/25
914/1
915/9
917/1
916/6
917/3
917/4
917/5
918/2
918/3
918/4
918/6
918/7
920/1
920/2
920/3
920/4
922/2
922/5
922/6
922/7
922/8
922/9
922/10
925/3
925/1
926/2
927/2
928/2
927/3
928/1
929/1
930