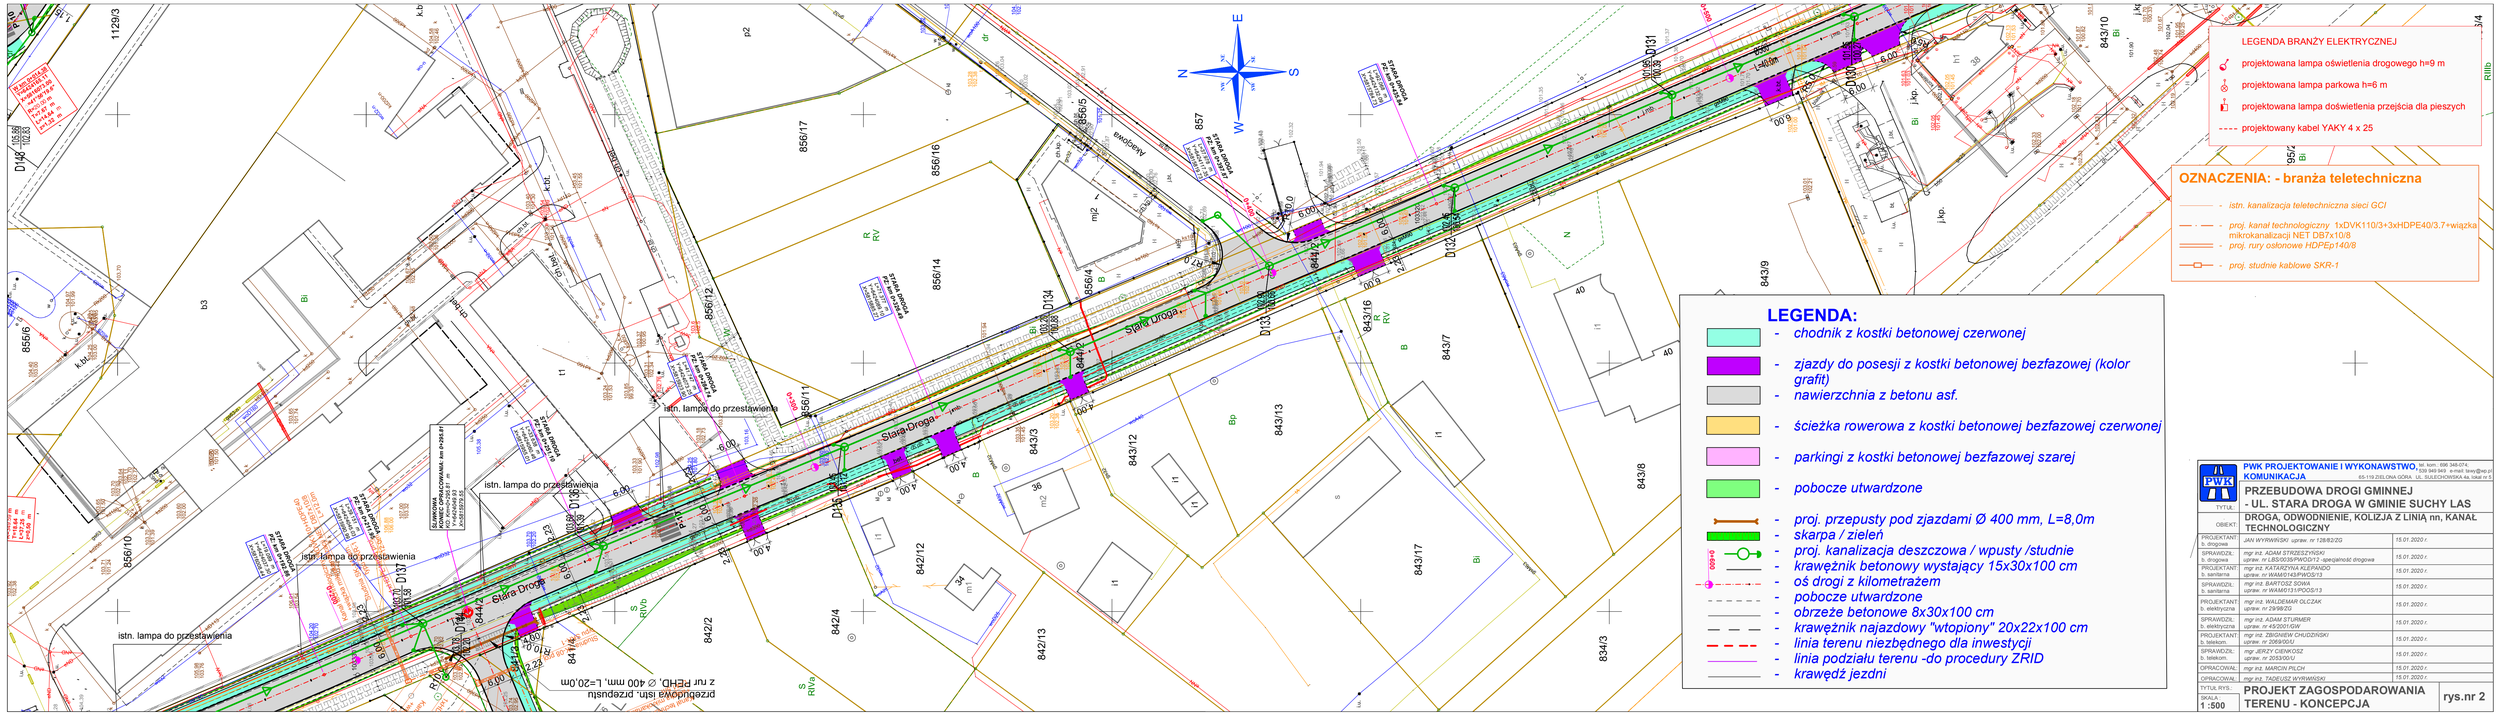

PWK PROJEKTOWANIE I WYKONAWSTWO KOMUNIKACJA
tel. kom.: 606 348-074, 539 949 949 e-mail: biuro@pwk.pl
Mo-ty,Stg,Ława GÓRA, ul. SŁAŁOWSKA 4a, lokal nr 5

TYTUŁ: PRZEBUDOWA DROGI GMINNEJ - UL. STARA DROGA W GMINIE SUCHY LAS

OBIEKT: DROGA, ODWODNIENIE, KOLIZJA Z LINIĄ nn, KANAŁ TECHNOLOGICZNY

PROJEKTANT: b. drogowa	JAN WYRWIŃSKI upraw. nr 126/92/Z/G	15.01.2020 r.
SPRAWDZIŁ: b. drogowa	mgr inż. ADAM STRZESZYŃSKI upraw. nr LBS/0038/PWOD/12 -specjalność drogowa	15.01.2020 r.
PROJEKTANT: b. sanitarna	mgr inż. KATARZYNA KLEPANDO upraw. nr WAM/0143/PWOS/13	15.01.2020 r.
SPRAWDZIŁ: b. sanitarna	mgr inż. BARTOSZ SOWA upraw. nr WAM/0131/POOS/13	15.01.2020 r.
PROJEKTANT: b. elektryczna	mgr inż. WALDEMAR GLCZAK upraw. nr 29/98/Z/G	15.01.2020 r.
SPRAWDZIŁ: b. elektryczna	mgr inż. ADAM STURMER upraw. nr 45/2001/GK	15.01.2020 r.
PROJEKTANT: b. telekom.	mgr inż. ZBIGNIEW CHUDZIŃSKI upraw. nr 208/90/U	15.01.2020 r.
SPRAWDZIŁ: b. telekom.	mgr JERZY CIEMKOSZ upraw. nr 2053/90/U	15.01.2020 r.
OPRACOWAŁ:	mgr inż. MARCIN PILCH	15.01.2020 r.
OPRACOWAŁ:	mgr inż. TADEUSZ WYRWIŃSKI	15.01.2020 r.

TYTUŁ RYS.: PROJEKT ZAGOSPODAROWANIA TERENU - KONCEPCJA

SKALA 1 :500

rys.nr 2