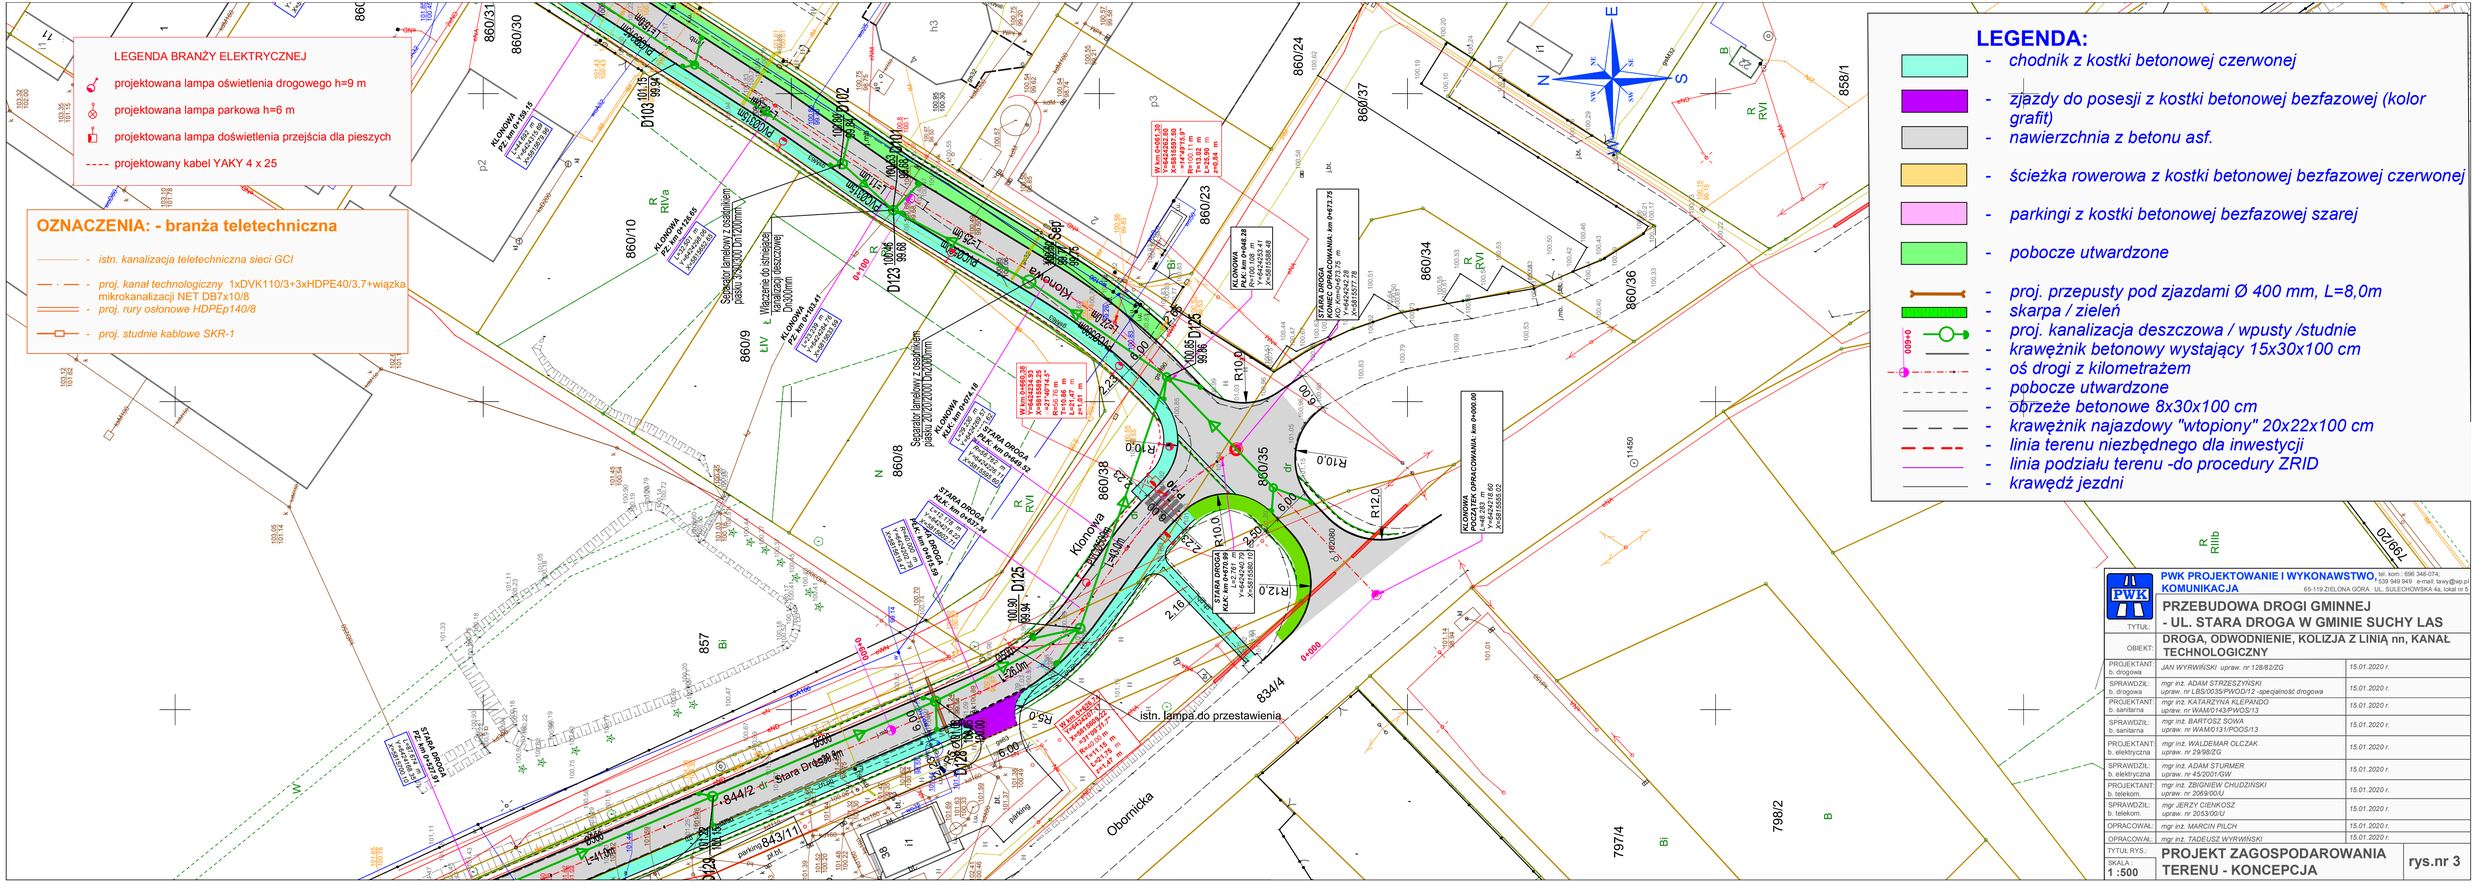
LEGENDA BRANŻY ELEKTRYCZNEJ
projektowana lampa oświetlenia drogowego h=9 m
projektowana lampa parkowa h=6 m
projektowana lampa doświetlenia przejścia dla pieszych
projektowany kabel YAKY 4 x 25
OZNACZENIA: - branża teletechniczna
istn. kanalizacja teletechniczna sieci GCI
proj. kanał technologiczny 1xDVK110/3+3xHDPE40/3.7+wiązka mikrokanalizacji NET DB7x10/8
proj. rury osłonowe HDPEp140/8
proj. studnie kablowe SKR-1
LEGENDA:
chodnik z kostki betonowej czerwonej
zjazdy do posesji z kostki betonowej bezfazowej (kolor grafit)
nawierzchnia z betonu asf.
ścieżka rowerowa z kostki betonowej bezfazowej czerwonej
parkingi z kostki betonowej bezfazowej szarej
pobocze utwardzone
proj. przepusty pod zjazdami Ø 400 mm, L=8,0m
skarpa / zieleń
proj. kanalizacja deszczowa / wpusty /studnie
krawężnik betonowy wystający 15x30x100 cm
oś drogi z kilometrażem
pobocze utwardzone
obrzeże betonowe 8x30x100 cm
krawężnik najazdowy "wtopiony" 20x22x100 cm
linia terenu niezbędnego dla inwestycji
linia podziału terenu -do procedury ZRID
krawędź jezdni
Klonowa
Obornicka
Stara Droga
istn. lampa do przestawienia
parking
PWK PROJEKTOWANIE I WYKONAWSTWO KOMUNIKACJA
tel. kom.: 696 348-074; 539 949 949 e-mail: bwy@wp.pl
65-119 ZIELONA GÓRA UL. SULECHOWSKA 4a, lokal nr 5
TYTUŁ:
PRZEBUDOWA DROGI GMINNEJ - UL. STARA DROGA W GMINIE SUCHY LAS
OBIEKT:
DROGA, ODWODNIENIE, KOLIZJA Z LINIĄ nn, KANAŁ TECHNOLOGICZNY
PROJEKTANT: b. drogowa — JAN WYRWIŃSKI upraw. nr 128/82/Z/G — 15.01.2020 r.
SPRAWDZIŁ: b. drogowa — mgr inż. ADAM STRZESZYŃSKI upraw. nr LBS/0035/PWOD/12 -specjalność drogowa — 15.01.2020 r.
PROJEKTANT: b. sanitarna — mgr inż. KATARZYNA KLEPANDO upraw. nr WAM/0143/PWOS/13 — 15.01.2020 r.
SPRAWDZIŁ: b. sanitarna — mgr inż. BARTOSZ SOWA upraw. nr WAM/0131/POOS/13 — 15.01.2020 r.
PROJEKTANT: b. elektryczna — mgr inż. WALDEMAR OLCZAK upraw. nr 29/98/Z/G — 15.01.2020 r.
SPRAWDZIŁ: b. elektryczna — mgr inż. ADAM STURMER upraw. nr 45/2001/GW — 15.01.2020 r.
PROJEKTANT: b. telekom. — mgr inż. ZBIGNIEW CHUDZIŃSKI upraw. nr 2069/00/U — 15.01.2020 r.
SPRAWDZIŁ: b. telekom. — mgr JERZY CIENKOSZ upraw. nr 2053/00/U — 15.01.2020 r.
OPRACOWAŁ: mgr inż. MARCIN PILCH — 15.01.2020 r.
OPRACOWAŁ: mgr inż. TADEUSZ WYRWIŃSKI — 15.01.2020 r.
TYTUŁ RYS.: PROJEKT ZAGOSPODAROWANIA TERENU - KONCEPCJA
SKALA 1 :500
rys.nr 3