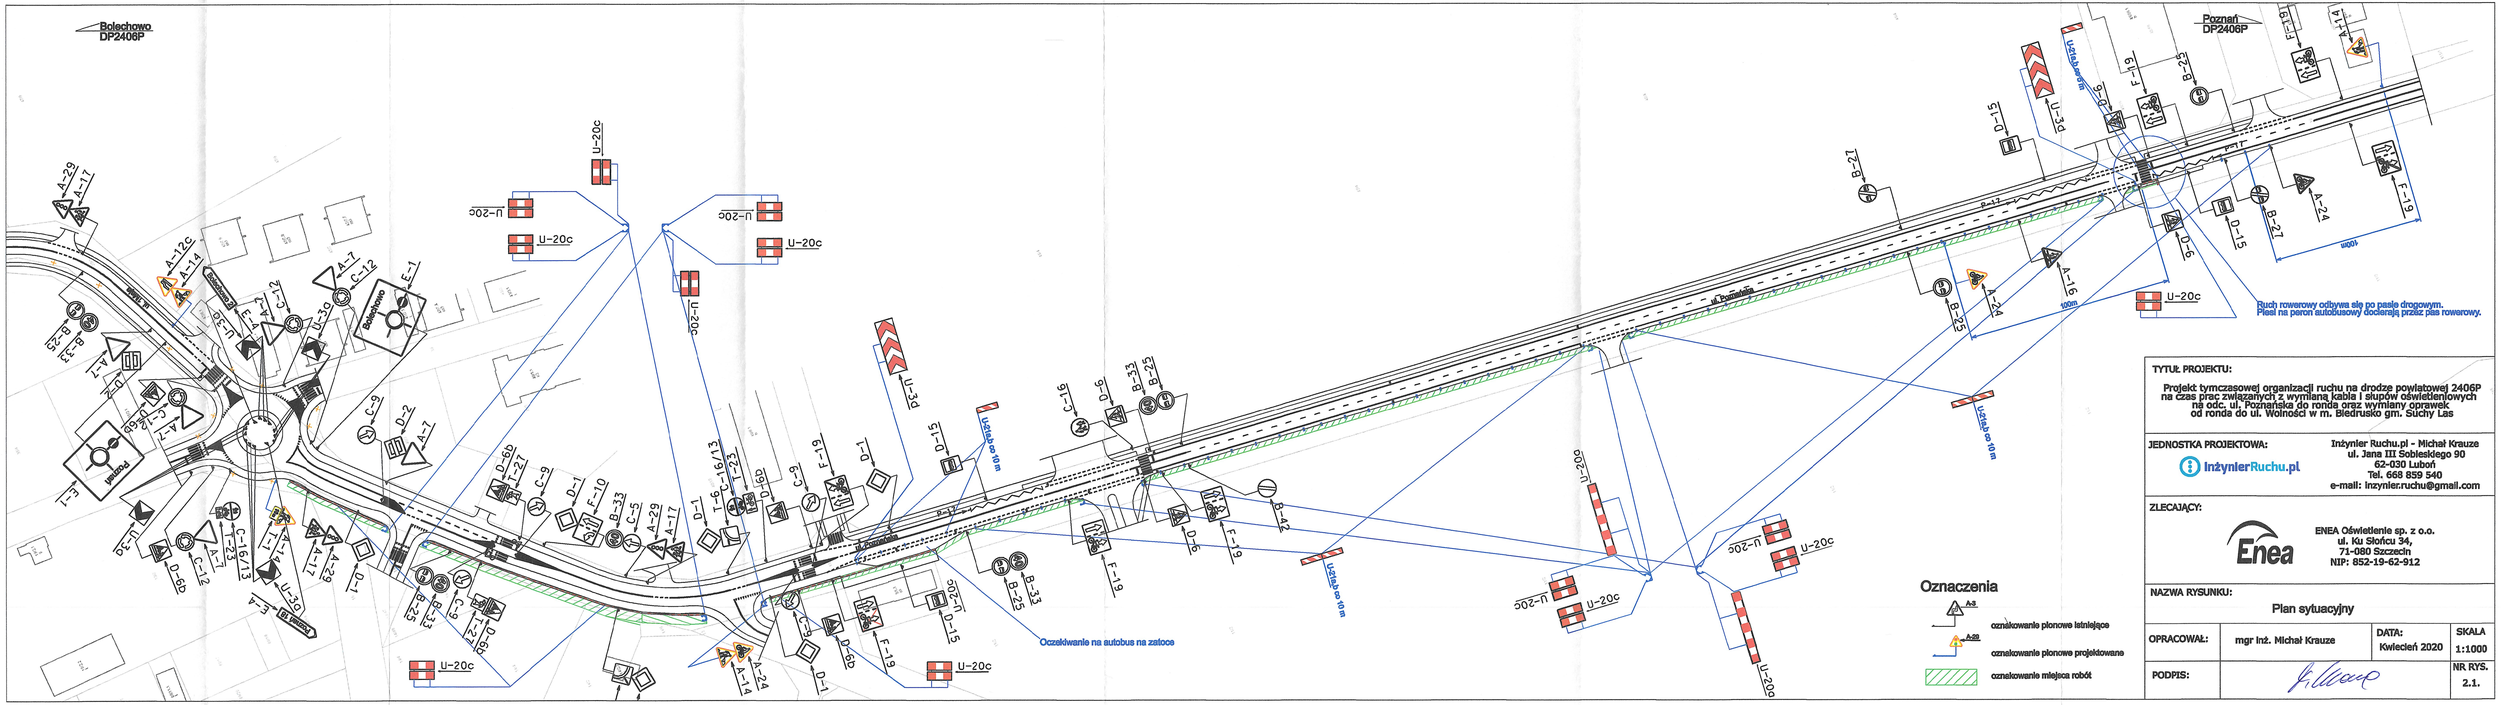


**TYTUŁ PROJEKTU:**

Projekt tymczasowej organizacji ruchu na drodze powiatowej 2406P na czas prac związanych z wymianą kabla i słupów oświetleniowych na odc. ul. Poznańska do ronda oraz wymiany oprawek od ronda do ul. Wolności w m. Biedrusko gm. Suchy Las

**JEDNOSTKA PROJEKTOWA:**

InżynierRuchu.pl

Inżynier Ruchu.pl - Michał Krauze
ul. Jana III Sobieskiego 90
62-030 Luboń
Tel. 668 859 540
e-mail: inzynier.ruchu@gmail.com

**ZLECAJĄCY:**

ENEA Oświetlenie sp. z o.o.
ul. Ku Słońcu 34,
71-080 Szczecin
NIP: 852-19-62-912

**NAZWA RYSUNKU:**

Plan sytuacyjny

| OPRACOWAŁ: | mgr inż. Michał Krauze | DATA: Kwiecień 2020 | SKALA 1:1000 |
|---|---|---|---|
| PODPIS: | | | NR RYS. 2.1. |