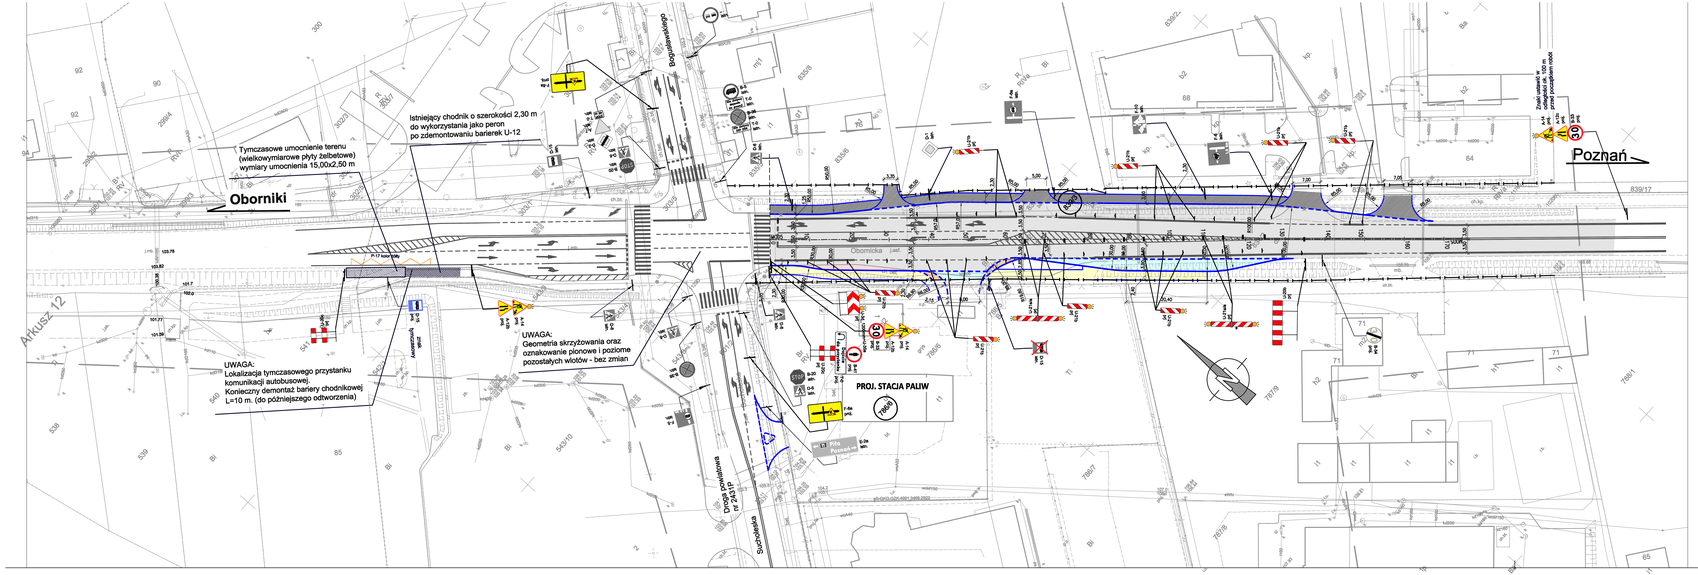

LEGENDA:

- Istn. granica pasa drogowego drogi gminnej - granica opracowania

Zakres robót realizowanych w ETAPIE 2

- Istniejąca nawierzchnia bitumiczna ulicy Obornickiej
- Proj. poszerzenia nawierzchni ulicy - nawierzchnia bitumiczna KR4
- Proj. nawierzchnia kostkowa zatoki autobusowej oraz zjazdu na teren stacji paliw (kostka bet. gr. 8 cm, kolor szary)
- Proj. nawierzchnia kostkowa zjazdów (przebudowa istn. zjazdów publicznych) (kostka bet. gr. 8 cm, kolor szary)
- Proj. nawierzchnia kostkowa chodników (kostka bet. gr. 8 cm, kolor czerwony)
- Proj. nawierzchnia zabrukowań (poszerzenia na łukach dla samochodów ciężarowych na zjeździe) (kostka bet. gr. 8 cm, kolor grafitowy)
- Proj. nawierzchnia wysp kanalizujących (kostka bet. gr. 8 cm, kolor szary)
- Proj. krawężniki bet. 20x30 cm (wystające wys. 12 cm)
- Proj. krawężniki bet. najazdowe 20x22 cm (obniżone wys. 2 cm)
- Proj. oporniki 10x25 cm
- Proj. obrzeża bet. 8x20 cm

Lokalizacja przekrojów charakterystycznych

- Proj. znaki pionowe czasowej organizacji ruchu
- Istn. znaki pionowe
- Istn. znaki poziome

CZASOWA ORGANIZACJA RUCHU

ETAP 2

1. Roboty wzdłuż pd-zach. krawędzi jezdni
2. Pas ruchu w kierunku Poznania wytyczony poprzez ustawienie tablic U-21 przy krawędzi i w osi jezdni
3. Pas ruchu w kierunku Obornik na poszerzeniu nawierzchni wykonany w etapie 1 - wyłączony z użytkowania
4. Chodnik po płn-wsch stronie jezdni wykonany w etapie 1 - oddany do użytkowania
5. Przystanek autobusowy tymczasowo przeniesiony przed skrzyżowanie z ul. Sucholeską

UWAGA:

1. Obszar robót znajduje się w granicach terenu zabudowanego z obowiązującym ograniczeniem prędkości do 50 km/h.
2. Na przedmiotowym odcinku ul. Obornicka posiada oświetlenie uliczne.

Inwestor	Sentra Sp. z o.o. adres: 62-040 Puszczykowo, ul. Poznańska 88c
Jednostka Projektująca	PRACOWNIA PROJEKTOWA "DROGOWIEC" - Piotr Strzyżewski adres: 61-007 Poznań ul. Gołębia 523 e-mail: p_strzyzewski@o2.pl telfax (061) 887-60-40 konn. 507-037-178
Stadium	PROJEKT BUDOWLANY
Temat	**Przebudowa odcinka ul. Obornickiej w Suchym Lesie wraz z układem komunikacyjnym związanym z budową stacji paliw z myjnią samochodową (dz. nr 786/6, obręb: Suchy Las) w rejonie skrzyżowania ul. Obornickiej - Sucholeskiej w Suchym Lesie**
Obiekt	PROJEKT CZASOWEJ ORGANIZACJI RUCHU
Rysunek	Plan sytuacyjny oznakowania - ETAP 2

	imię i nazwisko	nr uprawnień projektowych	Podpis	Skala 1:500
Projektant (branża drogowa)	mgr inż. Piotr Strzyżewski	WKP/0097/POOD/04		COR-2
Sprawdzający (branża drogowa)				
EGZ. NR	data: MAJ 2020	umowa nr:		RYS. NR