


**LEGENDA:**

- chodnik z kostki betonowej czerwonej
- zjazdy do posesji z kostki betonowej bezfazowej (koror grafit)
- nawierzchnia z betonu asf.
- ścieżka rowerowa z kostki betonowej bezfazowej czerwonej
- naw. jezdni i parkingów z kostki betonowej szarej
- pobocze utwardzone
- proj. przepusty pod zjazdami  $\varnothing$  400 mm, L=8,0m
- skarpa / zieleń
- proj. kanalizacja deszczowa / wpusty /studnie
- krawężnik betonowy wystający 15x30x100 cm
- osł drogi z kilometrażem
- pobocze utwardzone
- obrzeże betonowe 8x30x100 cm
- krawężnik najazdowy "wtopiony" 20x22x100 cm
- linia terenu niezbędna dla inwestycji
- linia podziału terenu -do procedury ZRID
- krawędź jezdni

**LEGENDA BRANŻY ELEKTRYCZNEJ**

- projektowana lampa oświetlenia drogowego h=9 m
- projektowana lampa parkowa h=6 m
- projektowana lampa oświetlenia przejścia dla pieszych
- projektowany kabel YAKY 4 x 25

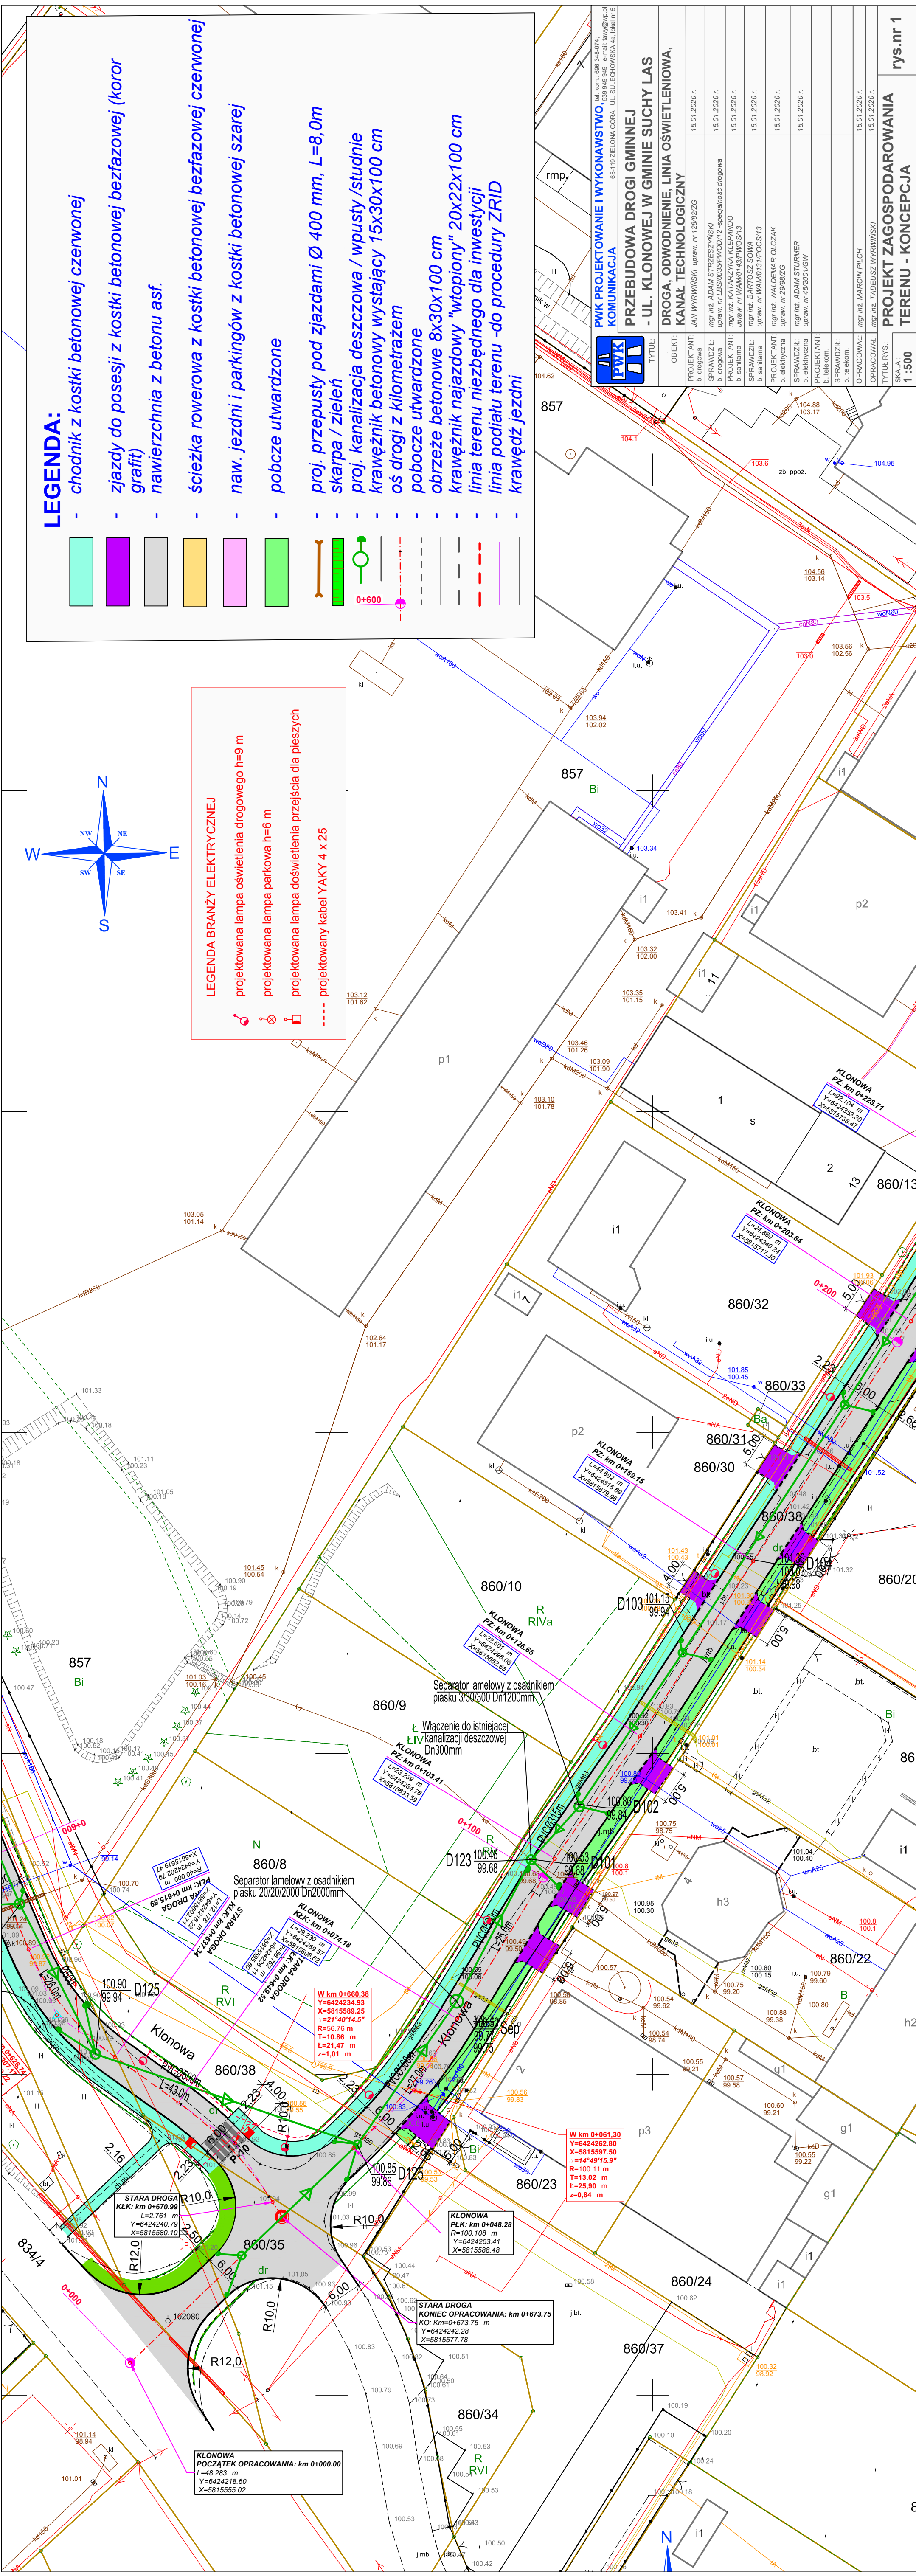

<b>PWK</b>		<b>PWK PROJEKTOWANIE I WYKONAWSTWO</b> , tel. kom. 666 348-074, nr 11 666 348-074, ul. SULECHOWSKA 43, 10011 PŁ	
<b>PRZEBUDOWA DRÓGI GMINNEJ - UL. KLONOWA W GMINIE SUCHY LAS</b>			
<b>DROGA, ODWODNIENIE, LINIA OŚWIETLENIOWA, KANAŁ TECHNOLOGICZNY</b>			
TYTUŁ:	OBIEKT:	PROJEKTANT:	15.01.2020 r.
PROJEKTANT:	JAN WYRZYŃSKI upr. nr 128/82/ZG	PROJEKTANT:	15.01.2020 r.
SPRAWDZIŁ:	b. drogowy mgr inż. ADAM STRZEŻYŃSKI upr. nr LB5/0035PW/D12 - specjalność: drogowy	SPRAWDZIŁ:	15.01.2020 r.
PROJEKTANT:	b. sanitarna mgr inż. KATARZYNA KLEPANDO upr. nr WAM/01/10/P/0005/13	PROJEKTANT:	15.01.2020 r.
SPRAWDZIŁ:	b. sanitarna mgr inż. BARTOŚC SOWA upr. nr WAM/01/10/P/0005/13	SPRAWDZIŁ:	15.01.2020 r.
PROJEKTANT:	b. elektryczna mgr inż. WALDEMAR OLCZAK upr. nr 29/99/ZG	PROJEKTANT:	15.01.2020 r.
SPRAWDZIŁ:	b. elektryczna mgr inż. ADAM STURMER upr. nr 45/2001/GW	SPRAWDZIŁ:	15.01.2020 r.
PROJEKTANT:	b. telekom. mgr inż. MARCIN PILCH	PROJEKTANT:	15.01.2020 r.
SPRAWDZIŁ:	b. telekom. mgr inż. MARCIN PILCH	SPRAWDZIŁ:	15.01.2020 r.
OPRACOWAŁ:	mgr inż. TADEUSZ WYRZYŃSKI	OPRACOWAŁ:	15.01.2020 r.
TYTUŁ RYS.:	<b>PROJEKT ZAGOSPODAROWANIA TERENU - KONCEPCJA</b>	TYTUŁ RYS.:	15.01.2020 r.
SKALA:	<b>1 : 500</b>	SKALA:	1 : 500
			<b>rys.nr 1</b>