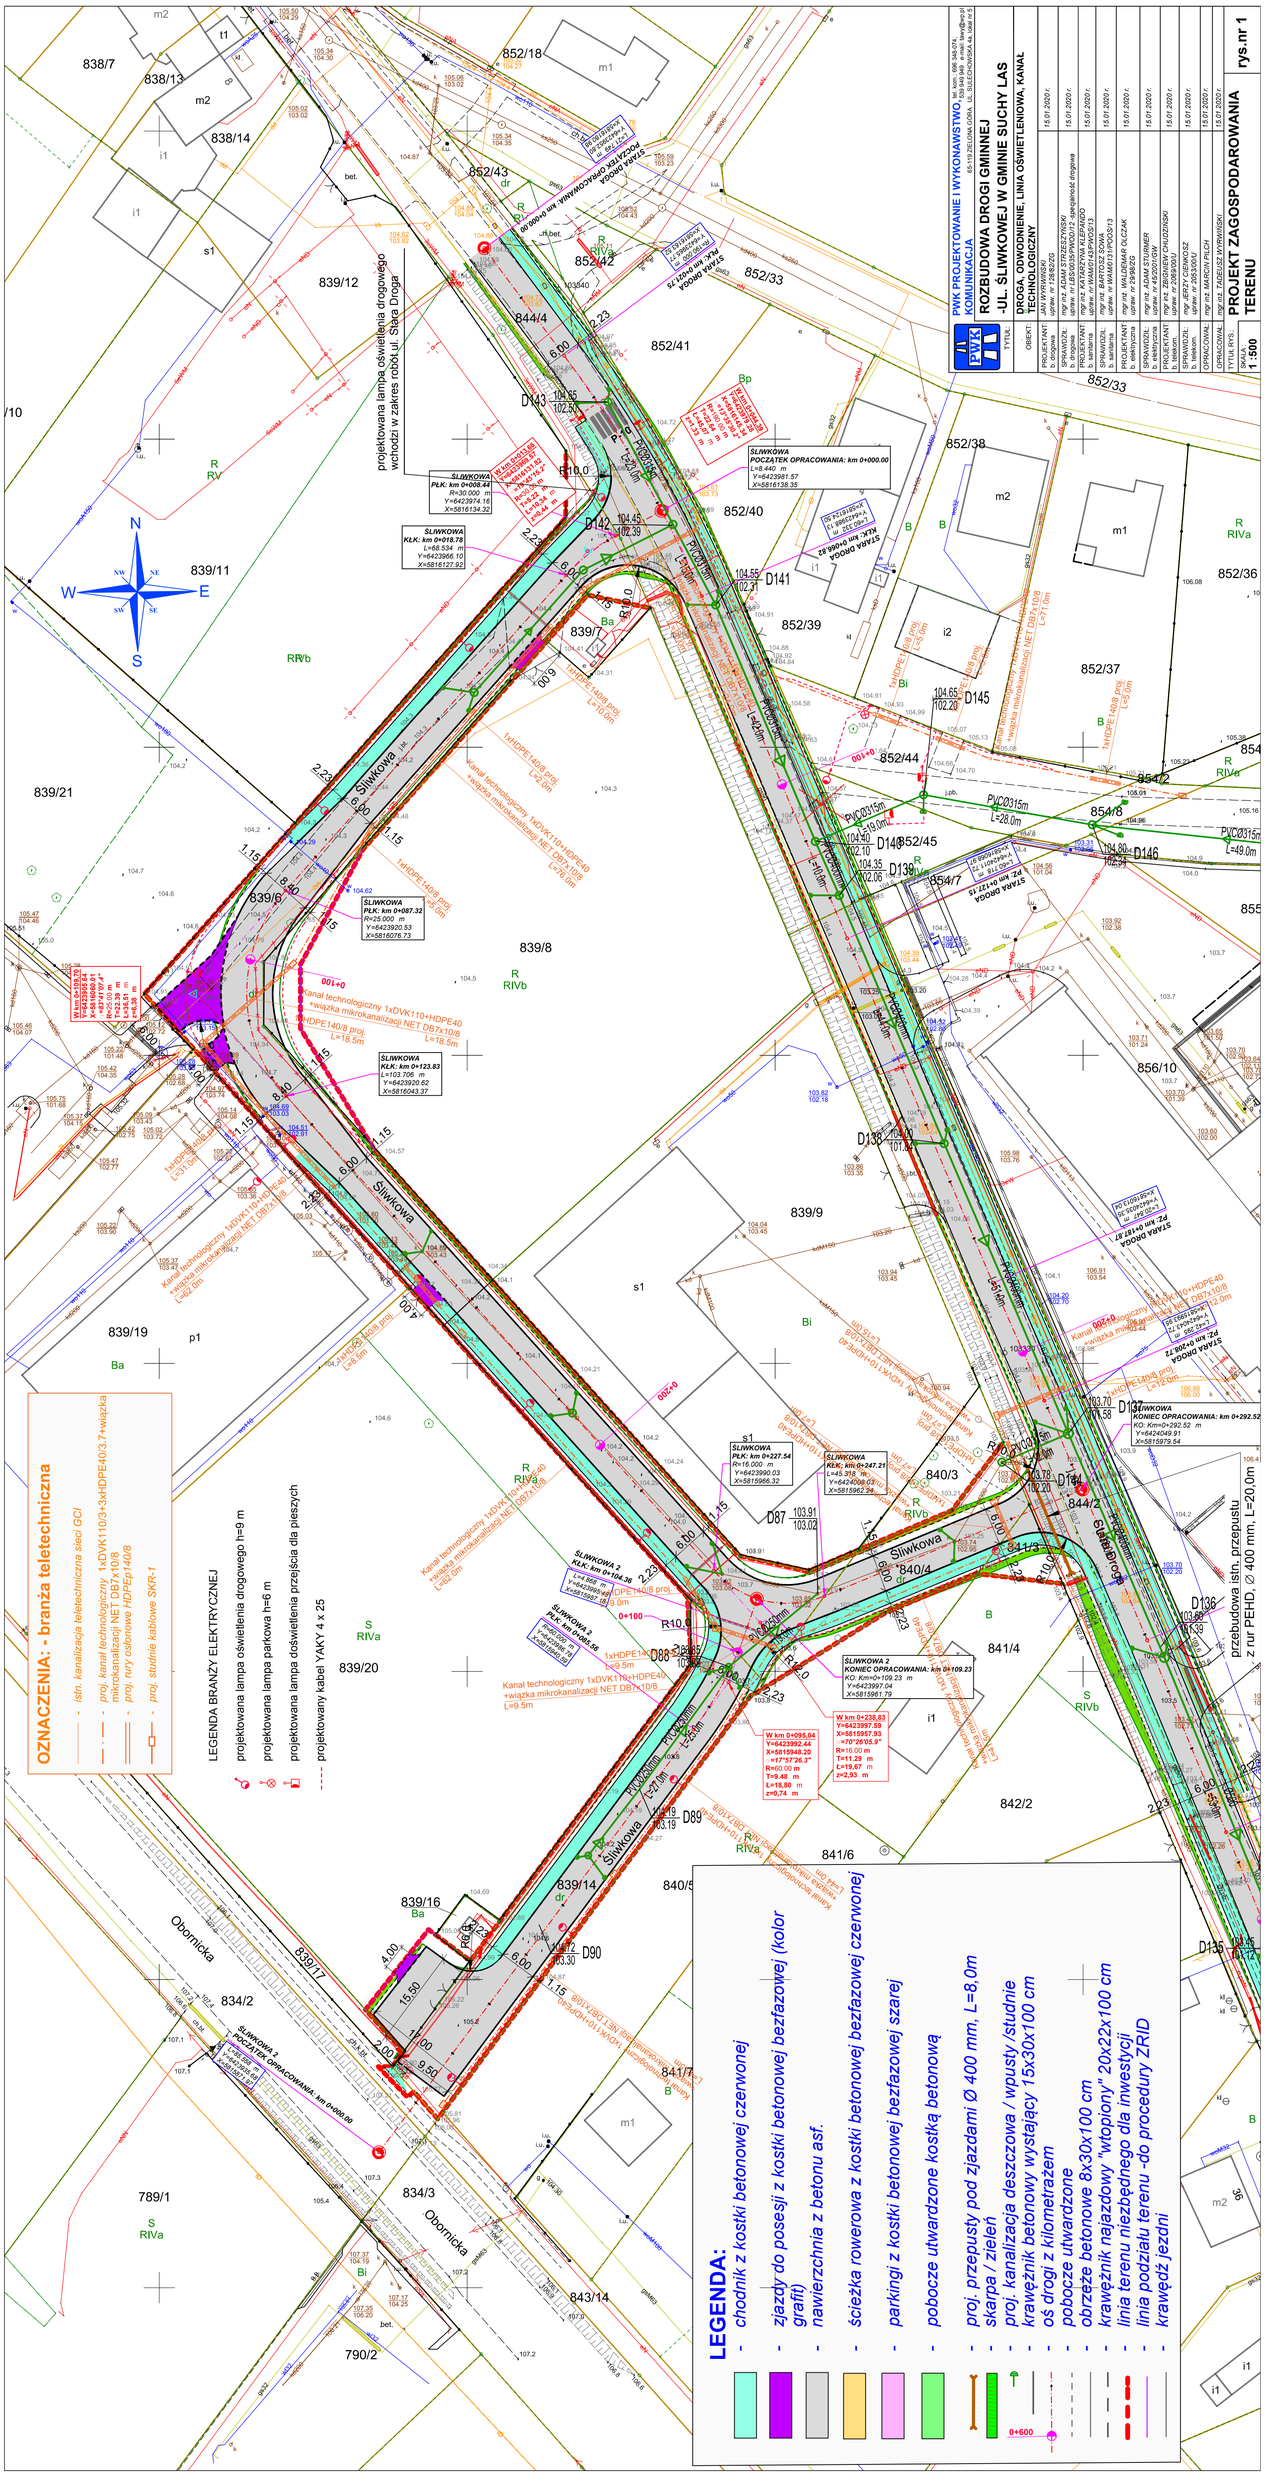
PWK PROJEKTOWANIE I WYKONAWSTWO, tel./fax: 696 348 074, e-mail: biuro@pwk.pl
65-119 ZIELONA GÓRA, UL. SULECHOWSKA 4a, lokal nr 5
KOMUNIKACJA
ROZBUDOWA DROGI GMINNEJ
-UL. ŚLIWKOWEJ W GMINIE SUCHY LAS
TYTUŁ:
DROGA, ODWODNIENIE, LINIA OŚWIETLENIOWA, KANAŁ TECHNOLOGICZNY
PROJEKTANT: JAN WYRWIŃSKI
15.01.2020 r.
PROJEKTANT: MAGDALENA GRZYWIŃSKA
15.01.2020 r.
PROJEKTANT: KATARZYNA KLEPARSKA
15.01.2020 r.
SPRAWDZIŁ: BARTOSZ SOWA
15.01.2020 r.
PROJEKTANT: WALDEMAR GLICZAK
15.01.2020 r.
SPRAWDZIŁ: ADAM STUNDER
15.01.2020 r.
PROJEKTANT: ZBIGNIEW CHUDZIŃSKI
15.01.2020 r.
SPRAWDZIŁ: JERZY CIEMOCISZ
15.01.2020 r.
OPRACOWAŁ: TADEUSZ WYRWIŃSKI
15.01.2020 r.
rys.nr 1
PROJEKT ZAGOSPODAROWANIA TERENU
SKALA: 1:500
projektowana lampa oświetlenia drogowego wchodzi w zakres robót ul. Stara Droga
przebudowa istn. przepustu z rur PEHD, ∅ 400 mm, L=20,0m
OZNACZENIA: - branża teletechniczna
istn. kanalizacja teletechniczna sieci GCI
proj. kanał technologiczny 1xDVK110/3+3xHDPE40/3.7+wiązka mikrokanalizacji NET DB7x10/8
proj. rury osłonowe HDPEp140/8
proj. studnie kablowe SKR-1
LEGENDA BRANŻY ELEKTRYCZNEJ
projektowana lampa oświetlenia drogowego h=9 m
projektowana lampa parkowa h=6 m
projektowana lampa doświetlenia przejścia dla pieszych
projektowany kabel YAKY 4 x 25
LEGENDA:
chodnik z kostki betonowej czerwonej
zjazdy do posesji z kostki betonowej bezfazowej (kolor grafit)
nawierzchnia z betonu asf.
ścieżka rowerowa z kostki betonowej bezfazowej czerwonej
parkingi z kostki betonowej bezfazowej szarej
pobocze utwardzone kostką betonową
proj. przepusty pod zjazdami Ø 400 mm, L=8,0m
skarpa / zieleń
proj. kanalizacja deszczowa / wpusty /studnie
krawężnik betonowy wystający 15x30x100 cm
oś drogi z kilometrażem
pobocze utwardzone
obrzeże betonowe 8x30x100 cm
krawężnik najazdowy "wtopiony" 20x22x100 cm
linia terenu niezbędnego dla inwestycji
linia podziału terenu -do procedury ZRID
krawędź jezdni
ŚLIWKOWA
POCZĄTEK OPRACOWANIA: km 0+000.00
L=8.442 m
Y=6423981.57
X=5816138.35
ŚLIWKOWA
KONIEC OPRACOWANIA: km 0+292.52 m
KO: Km=0+292.52 m
Y=6424049.91
X=5815979.54
ŚLIWKOWA
PŁK: km 0+008.44
R=30.000 m
Y=6423974.16
X=5816134.32
ŚLIWKOWA
KŁK: km 0+018.78
L=68.534 m
Y=6423966.10
X=5816127.92
ŚLIWKOWA
PŁK: km 0+087.32
R=25.000 m
Y=6423920.53
X=5816076.73
ŚLIWKOWA
KŁK: km 0+123.83
L=103.706 m
Y=6423920.62
X=5816043.37
ŚLIWKOWA
PŁK: km 0+227.54
R=16.000 m
Y=6423900.03
X=5815966.32
ŚLIWKOWA
KŁK: km 0+247.21
L=45.376 m
Y=6424000.03
X=5815962.24
ŚLIWKOWA 2
KŁK: km 0+104.36
L=4.998 m
Y=6423995.91
X=5815957.
ŚLIWKOWA 2
PŁK: km 0+093.36
R=40.000 m
Y=6423996.76
X=5815945.29
ŚLIWKOWA 2
KONIEC OPRACOWANIA: km 0+109.23
KO: Km=0+109.23 m
Y=6423997.04
X=5815961.79
W km 0+095.04
Y=6423992.44
X=5815948.29
r=77°57'26.3"
R=60.00 m
T=9.48 m
Ł=18.80 m
z=0.74 m
W km 0+238.83
Y=6423997.59
X=5815957.93
r=70°26'05.9"
R=15.00 m
T=11.29 m
Ł=19.67 m
z=2.93 m
ŚLIWKOWA 2
POCZĄTEK OPRACOWANIA: km 0+000.00
Y=6423995.91
X=5815957.
STARA DROGA
PZ: km 0+172.75
STARA DROGA
PZ: km 0+182.27
STARA DROGA
PZ: km 0+208.73
STARA DROGA
PZ: km 0+208.73
STARA DROGA
PZ: km 0+227.54
