



Poswiadcza się, że niniejszy dokument został opracowany w wyniku prac geodezyjnych i kartograficznych, których rezultaty zawiera operat techniczny wpisany do ewidencji materiałów państwowego zasobu geodezyjnego i kartograficznego

STAROSTA POZNAŃSKI

P.3021.2015.10.9.60
(identyfikator ewidencyjny materiału zasobu – operatu technicznego)

(Data wypisania operatu technicznego do ewidencji materiałów zasobu)
ZAPIS STAROSTY POZNAŃSKIEGO
Ryszard Zieliński
Stanisław Szczęśliwy
Polski Urząd Geodezyjno-Kartograficzny (Urząd)

MAPA DO CEŁÓW PROJEKTOWYCH
SKALA 1:500

GEORGIS
USŁUGI GEODEZYJNE
JAKUB ALEJSKI
62-200 GNIEZNO, UL. ROOSEVELTA 12D
TEL. 691 592 360
NIP 7821615870 REG. 301423762

REPRODUKUCJA WZBROMIONA

Geodeta Działalności
mgr inż. Jarosław Zieliński
m upr. zawodu 19626

Układ współrzędnych	2000 strefa 6
proste kąty płaskich	Kronsztadt
Układ wysokościowy	

Wykonanie niniejszej mapy nie było poprzedzone ustaleniami dotyczącymi ewentualnych strzeżeń grunтовых, obciążających grunty położone w granicach projektowanej inwestycji


Województwo: wielkopolskie
Powiat: poznański
Suchy Las
Nazwa jedn. ewid.: 302115_5
Identyfikator jedn. ewid.:
Nazwa obr. ewid.: Zielenki
Identyfikator obr. ewid.: 0007
Miejscowość: Zielenki
Arkusz: 11
Działka: Wg zasięgu
Sektja: 6.179.11.12.3.3
Identyfikator: GKG.4141.9254.2015
Stan aktualny na dzień: 10.07.2015 r.
Zasięg aktualizacji:

LEGENDA:

- granica działki
- 833 numer działki
- jezdnia
- zatożka parkingowa
- zjazd
- istn. skrzyżowanie bez zmian
- opornik betonowy 12x25x100 [cm]
zastosowanie: jezdnia, parking
- obrzeże betonowe 8x30x100 [cm]
zastosowanie: zjazd

Biurowo Inżynieryjno - Techniczne "KIER"
Inwestor
Gmina Suchy Las
ul. Szkolna 13
62-002 Suchy Las
tel. (061) 425 22 11 lub 0 507 172 128
NIP 784-125-99-64 REGON 634460624

RYSUNEK: Plan sytuacyjny.		Nr 2	
STANOWISKO	IMIE INŻYNIERSKIE	Nr UPR.	DATA
Kier. projektu	mgr inż. Mieczysław Lebedyński	16488/PW	V 2016
Projektant	mgr inż. Mariusz Tomczak	WK/P/0247/	V 2016
Asystent proj.	mgr inż. Iwona Lebedyńska	POOD/07	V 2016
BRANŻA	STADIUM	ROK OPR.	NR ZLEC.
Drogową	DP	V 2016	1:500
			EGZEMPLARZ

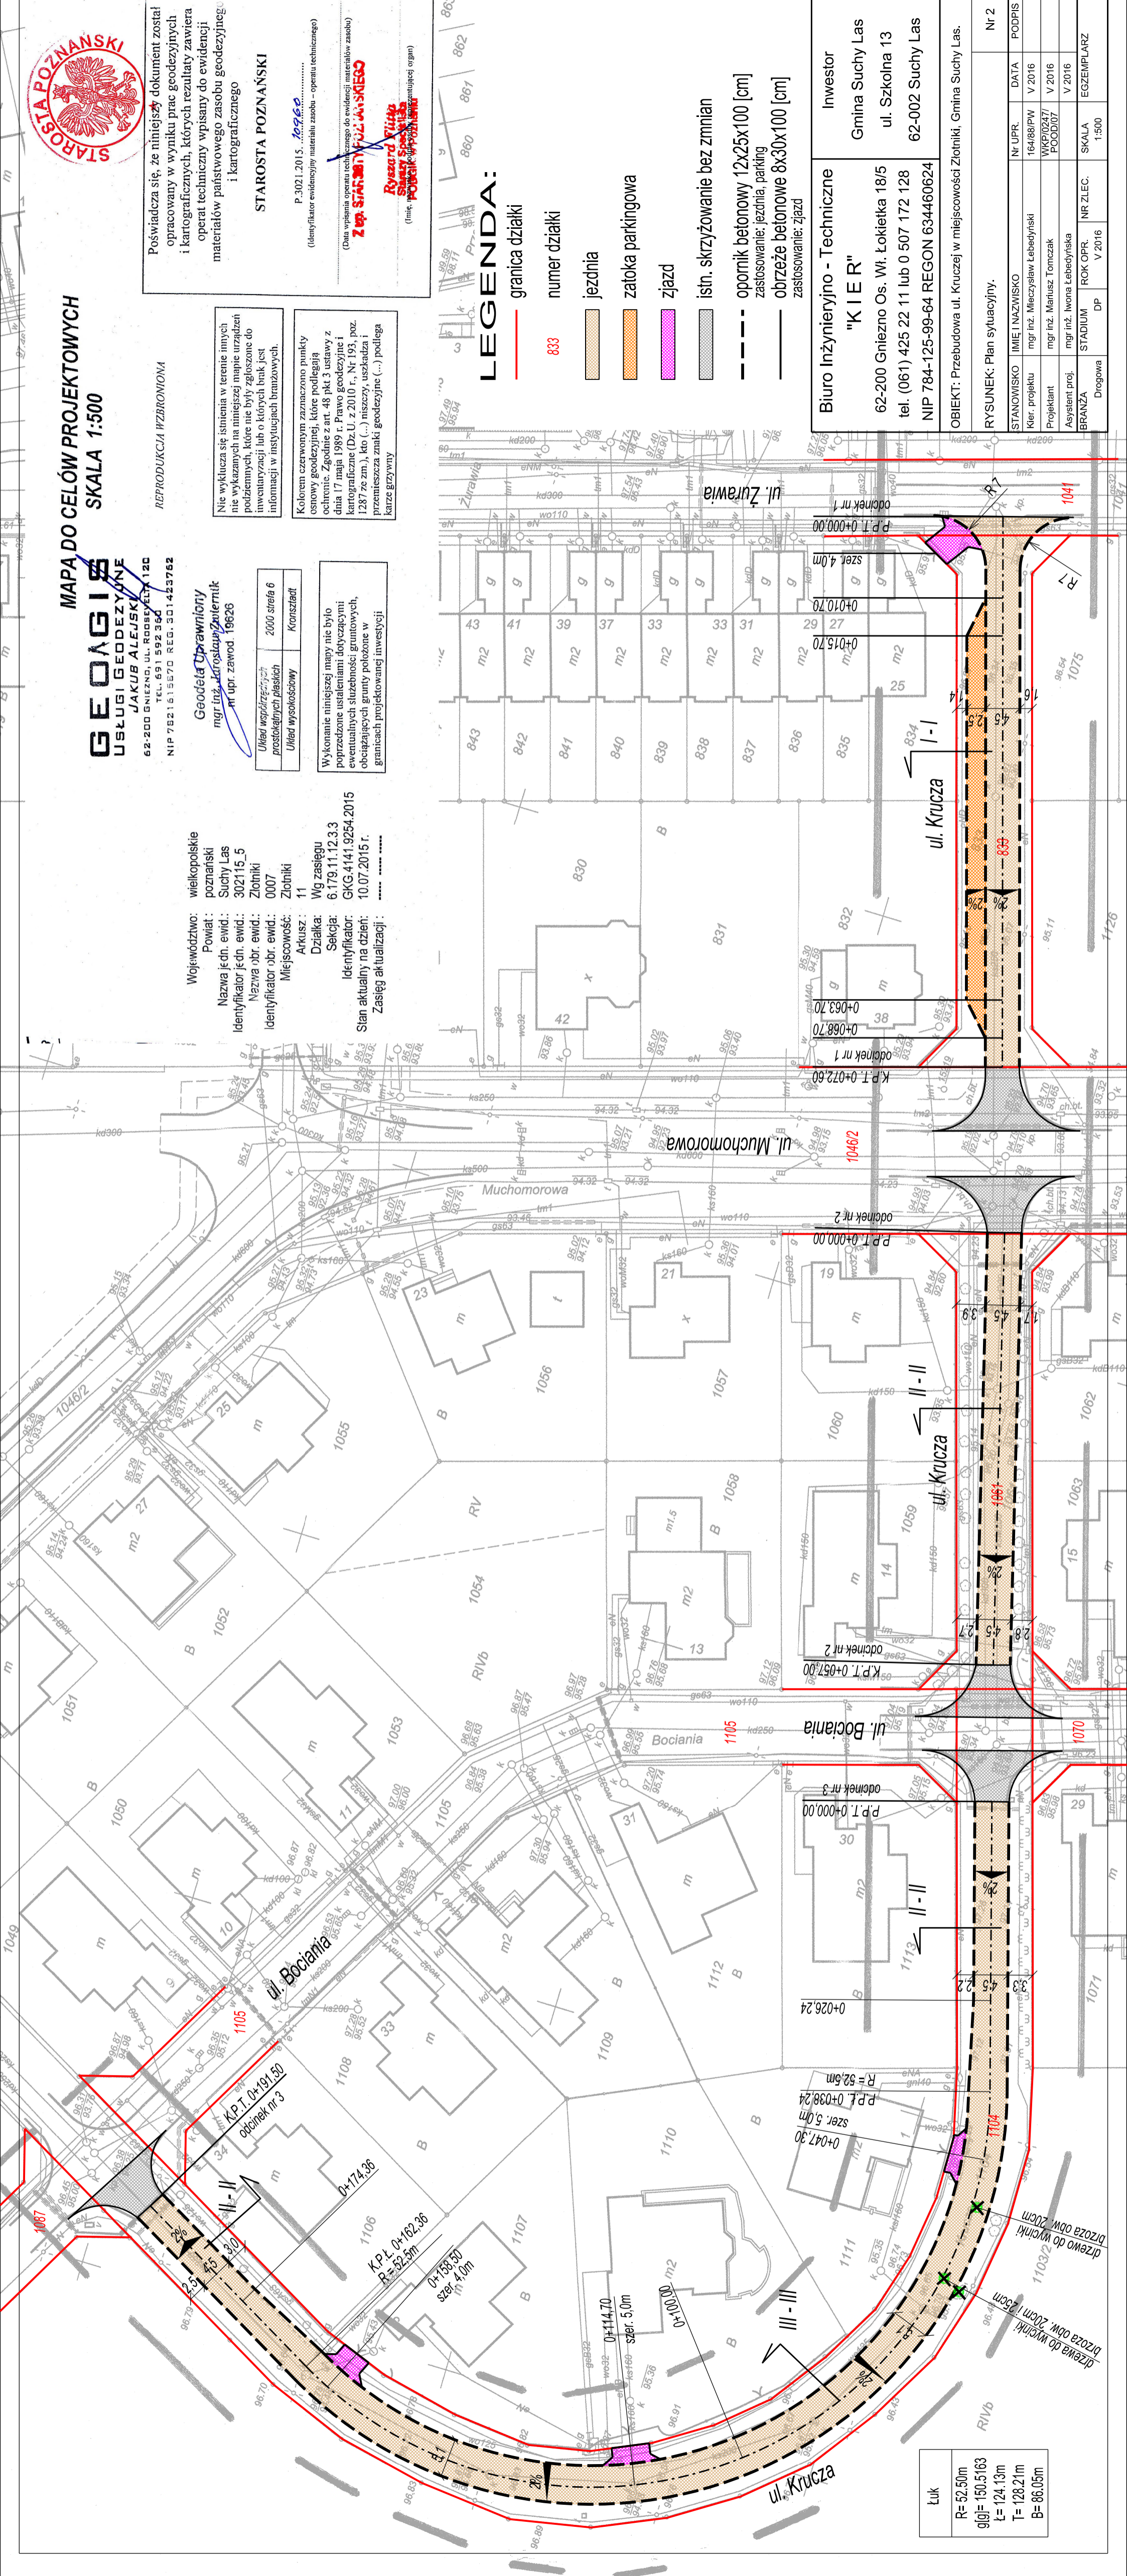

Luk	R= 52.50m
	g= 150.5163
	t= 124.13m
	T= 128.21m
	B= 86.05m