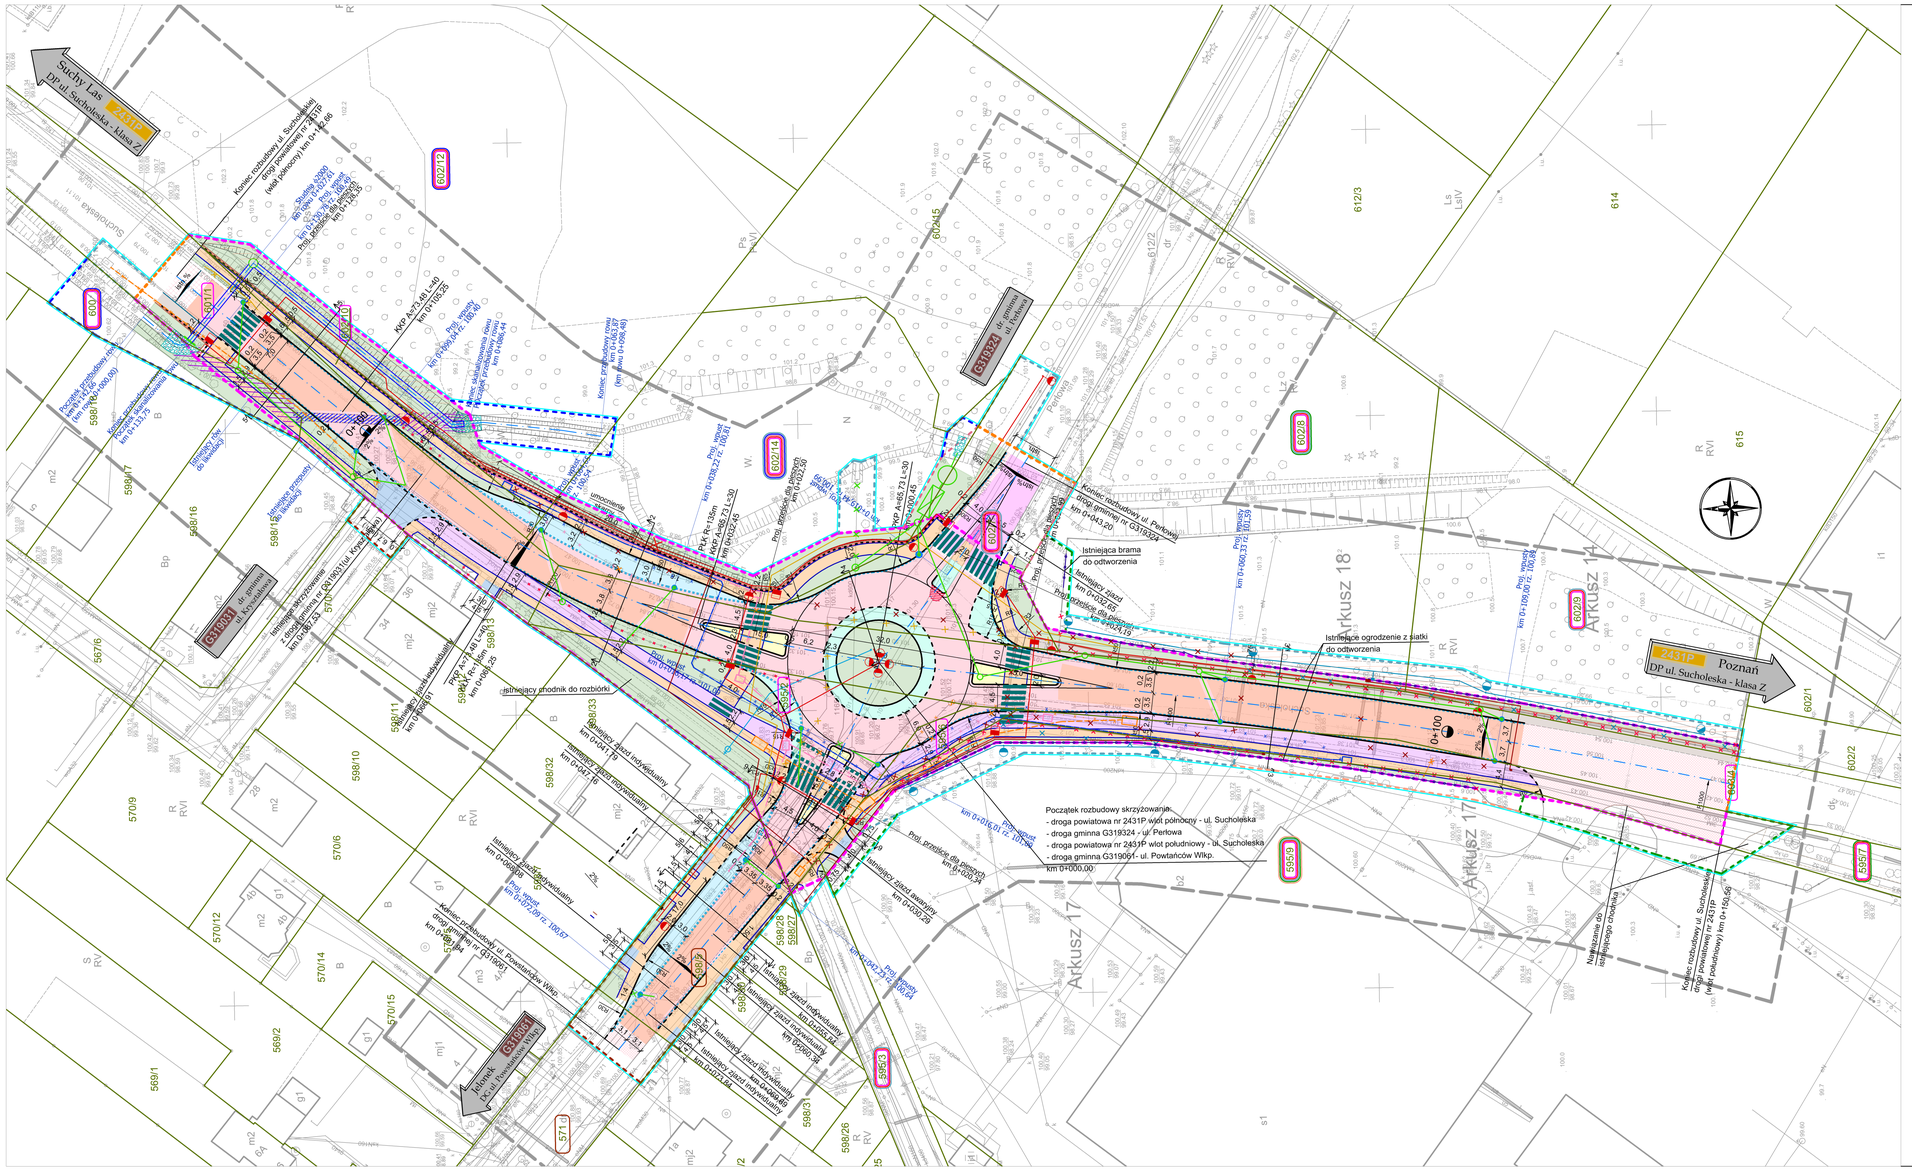
Suchy Las
2431P
prud Sucholeska - klasa Z
Poznań
2431P
DP ul. Sucholeska - klasa Z
Początek rozbudowy skrzyżowania:
- droga powiatowa nr 2431P wlot północny - ul. Sucholeska
- droga gminna G319324 - ul. Perłowa
- droga powiatowa nr 2431P wlot południowy - ul. Sucholeska
- droga gminna G319061- ul. Powtańców Wlkp.
km 0+000.00
Koniec rozbudowy ul. Sucholeskiej droga powiatowa nr 2431P (wlot północny) km 0+146.66
Koniec rozbudowy ul. Perłowej droga gminna nr G319324 km 0+043.20
Koniec rozbudowy ul. Powstańców Wlkp. droga gminna nr G319061 km 0+047.84
Istniejąca brama do odtworzenia
Istniejące ogrodzenie z siatki do odtworzenia
Istniejący chodnik do rozbiórki
Istniejący zjazd indywidualny
